



Ole.

Toime: N: 26745.

### Kartta

Uitamonmäen tilon tiluksista, lohottiin Uitamontilasta RN: 4<sup>6</sup>, Multian kylässä ja kunnassa Vaasan lääninä

Tilukset lohkommista varten mitat.

mut, lohkommisen toimittanut, välirajat ovanneet ja pyyhittänyt vuonna 1927. Ville Ruuska

nuor. maanmittausins.


Rekisteröity 18 p:nä tammikuuta 1929.

Olemyllä: RN: 4<sup>12</sup> Uitamontilan tilukset

Tästä Uitamontilan tilusta RN: 4<sup>12</sup> on myöhemmin v. 1929 suoritetussa lohkommistoimituksessa N: 30409 eroitettu RN: 4<sup>14</sup> Pajala jollein jälle jääneelle Uitamontilan kartatilalle on annettu RN: 4<sup>15</sup>.

Otteen oikunoksi: Vaasan läänin maanmittauskonttorissa 16 p:nä 1929 kuuta 19 25  
Tilaus N:o 2976

*Oh. Nordenskiöld*

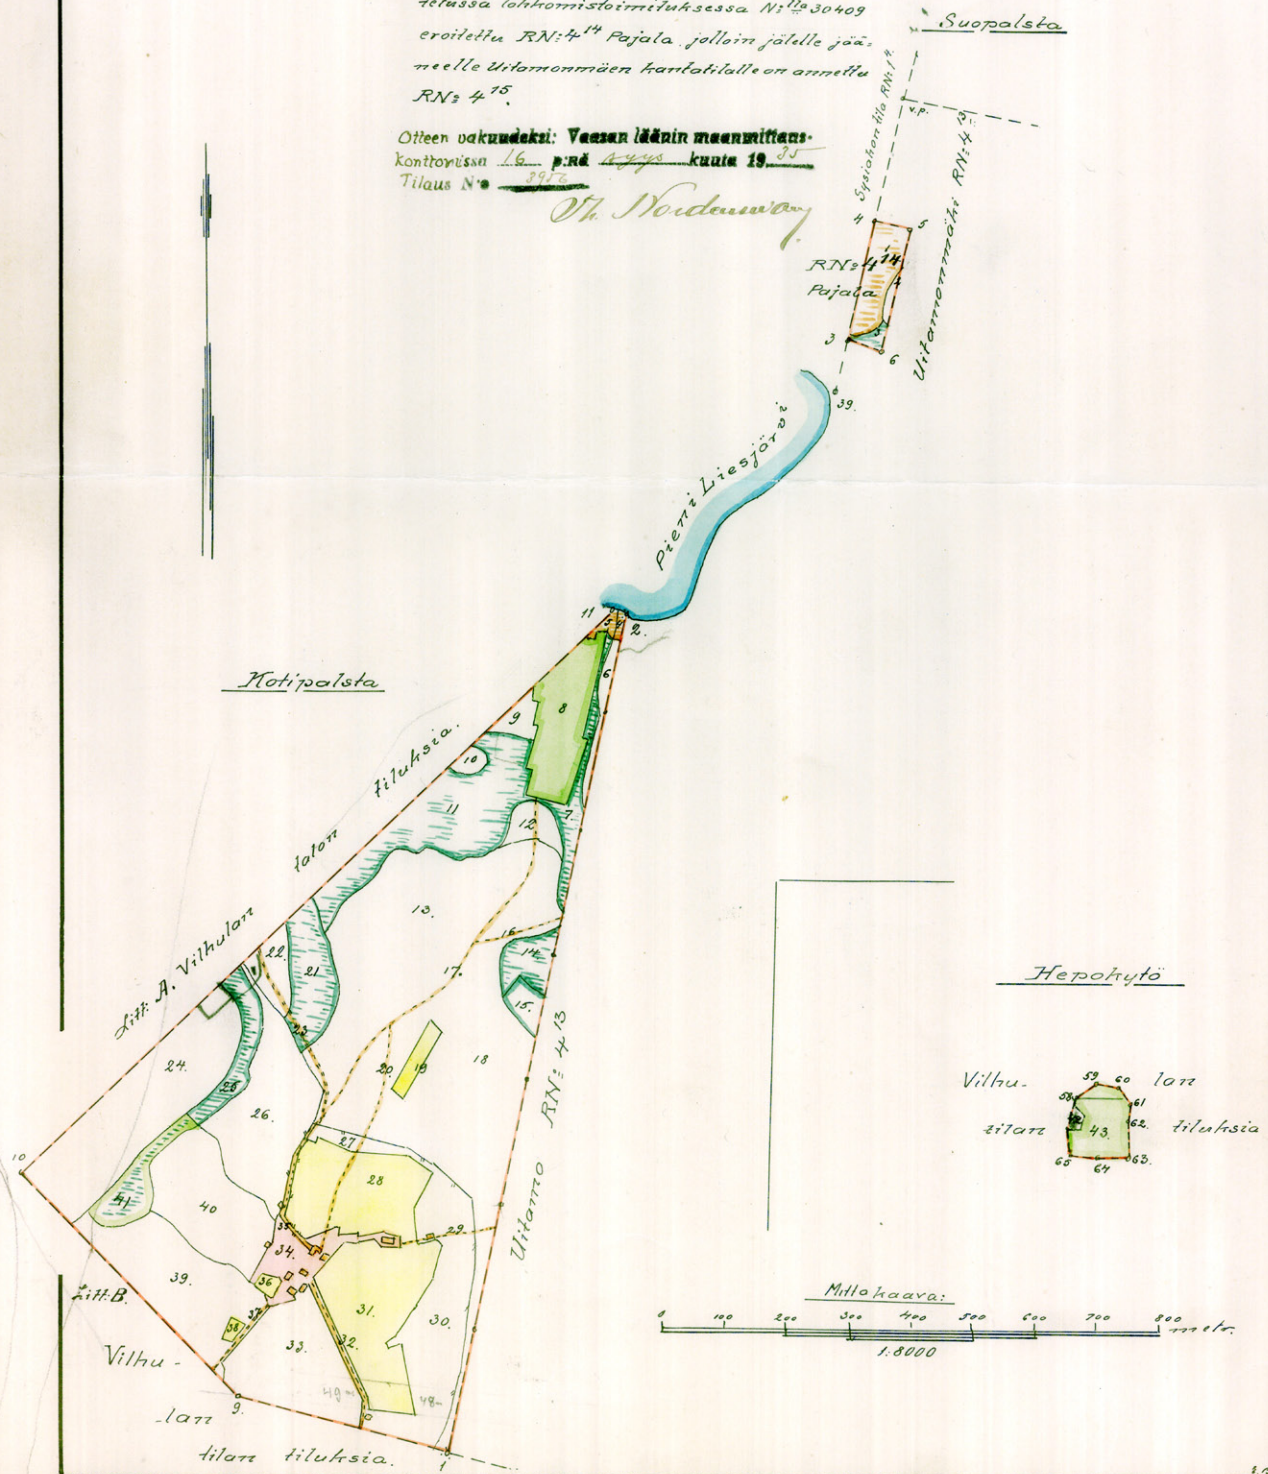

Lomastus 68 mkaa  
Leima 10 "  
Yhteensä 78 mkaa